

FICHA TÉCNICA

SALA CAMM

CAMM

Av. Gramado 1100 — Puerto Varas

SOBRE CAMM

Centro de Arte Molino Machmar es una Corporación Cultural sin fines de lucro, cuyo desafío inicial fue transformar el antiguo Molino Machmar en un moderno centro para el desarrollo del patrimonio y la cultura, y convertirlo en un lugar de reunión de la comunidad en torno a las diferentes disciplinas artísticas.

Cumplido ya ese propósito, hoy el CAMM aparece como el nuevo escenario para artistas consolidados y emergentes que ofrecen su obra artística a través de lenguajes contemporáneos e incluso experimentales.

CAMM



ANTES



DESPUÉS

LA SALA CAMM

Nuestra sala se encuentra ubicada en el piso zócalo del edificio. Se puede acceder a ella desde los estacionamientos o desde el primer piso, en ambos casos con accesibilidad universal.



- | | |
|--------------------|---|
| 📏 M ² : | 190 m2 |
| 👤 CAPACIDAD: | 82 butacas + 10 espacios para personas con movilidad reducida (Incluye 2 para silla de ruedas) |
| 📶 EQUIPAMIENTO: | <ul style="list-style-type: none">• Escenario profesional• Proyector de cine• Iluminación y sonido• Wifi• Acceso universal• Camarines• Estacionamiento gratuito |

Auditorio único en Puerto Varas, ideal para eventos audiovisuales, seminarios, conferencias, ceremonias y lanzamientos.



La ficha que ofrecemos a los artistas que nos visitan es la siguiente:

IMAGEN: Proyector NEC 2K 12000 AL
Telón 5×3,5 mts
Sistema Cine DCP, Bluray, archivos MPG, MP4, H264,
Video Scaller Kramer UXGA

SONIDO CINE (DOLBY 7.1): 1 Mixer Makie 16 canales 1604 VLZ3
3 cajas activas 15" JBL 500w
2 cajas activas 12" Opera 12
2 cajas activas 8" JBL Studio 8
1 Sub woofer activo 400 w
1 Procesador Dolby CP750 7.1

ILUMINACIÓN ESCENARIO: 6 Fresnel 1000W Spot Light + Aleta Kupo
6 Elipso Sourse Four JR ZOOM 25-50o ETC
6 Wash Mobil Led Zoom 7X40
4 PAR LED COB 200 W
3 Nébula Optipar 18X8 LED 8W 4 EN 1 (RGB+W)
1 POWER DX-1227-12 canalaes 20AMP lite puter
1 Navigator 24 XL Control DMX 48 canales 4 PAG 24 FADER
1 Consola Mini Comand (Grand MA2 para PC)

SONIDO SALA CAMM: 1 Mezclador Digital Behringer X32 AUD1278
1 Multipar Digital Midas DL32
2 Mini Line Array activo AUDIOLAB ALA-24/28ª 600W RMS (PA)
4 Cajas Electro Voice ELX 112P (MONITORES PISO)
1 Kit de 7 micrófonos para batería serie FUSION Audix FP7
2 Micrófono de mano inalámbrico Shure B58
2 Micrófono Solapa/cintillo Inalámbrico Shure SM31
1 Micrófono vocal Sennheiser E835
2 Micrófono vocal Shure SM58
2 Micrófono Instrumental Shure SM57
1 Micrófono instrumental PGA57
4 Micrófono condensador AKG 1000S
6 Sistema IN EAR de Monitoreo inalámbrico Relacart PM 100D
4 Atril parlantes
5 Caja directa pasiva
6 Atril micrófono
6 Atril partitura
1 Atril guitarra
1 Multipar 24 x 4

CAMARINES: 2 camarines con baño completo (Ducha, agua caliente)
1 Camarín para servicio de catering

PLANO
PISO ZÓCALO

ESCALA 1/100

CAMM



PLANO DE PLANTA SALA

Dimensiones Escenario:


Ancho: 8 mts.
Largo: 5 mts.
Alto: 4 mts
Superficie: 40 mts²

Dimensiones Sala:


Ancho: 8 mts.
Largo: 5 mts.
Superficie: 120 mts²

Superficie total:

160 mts²

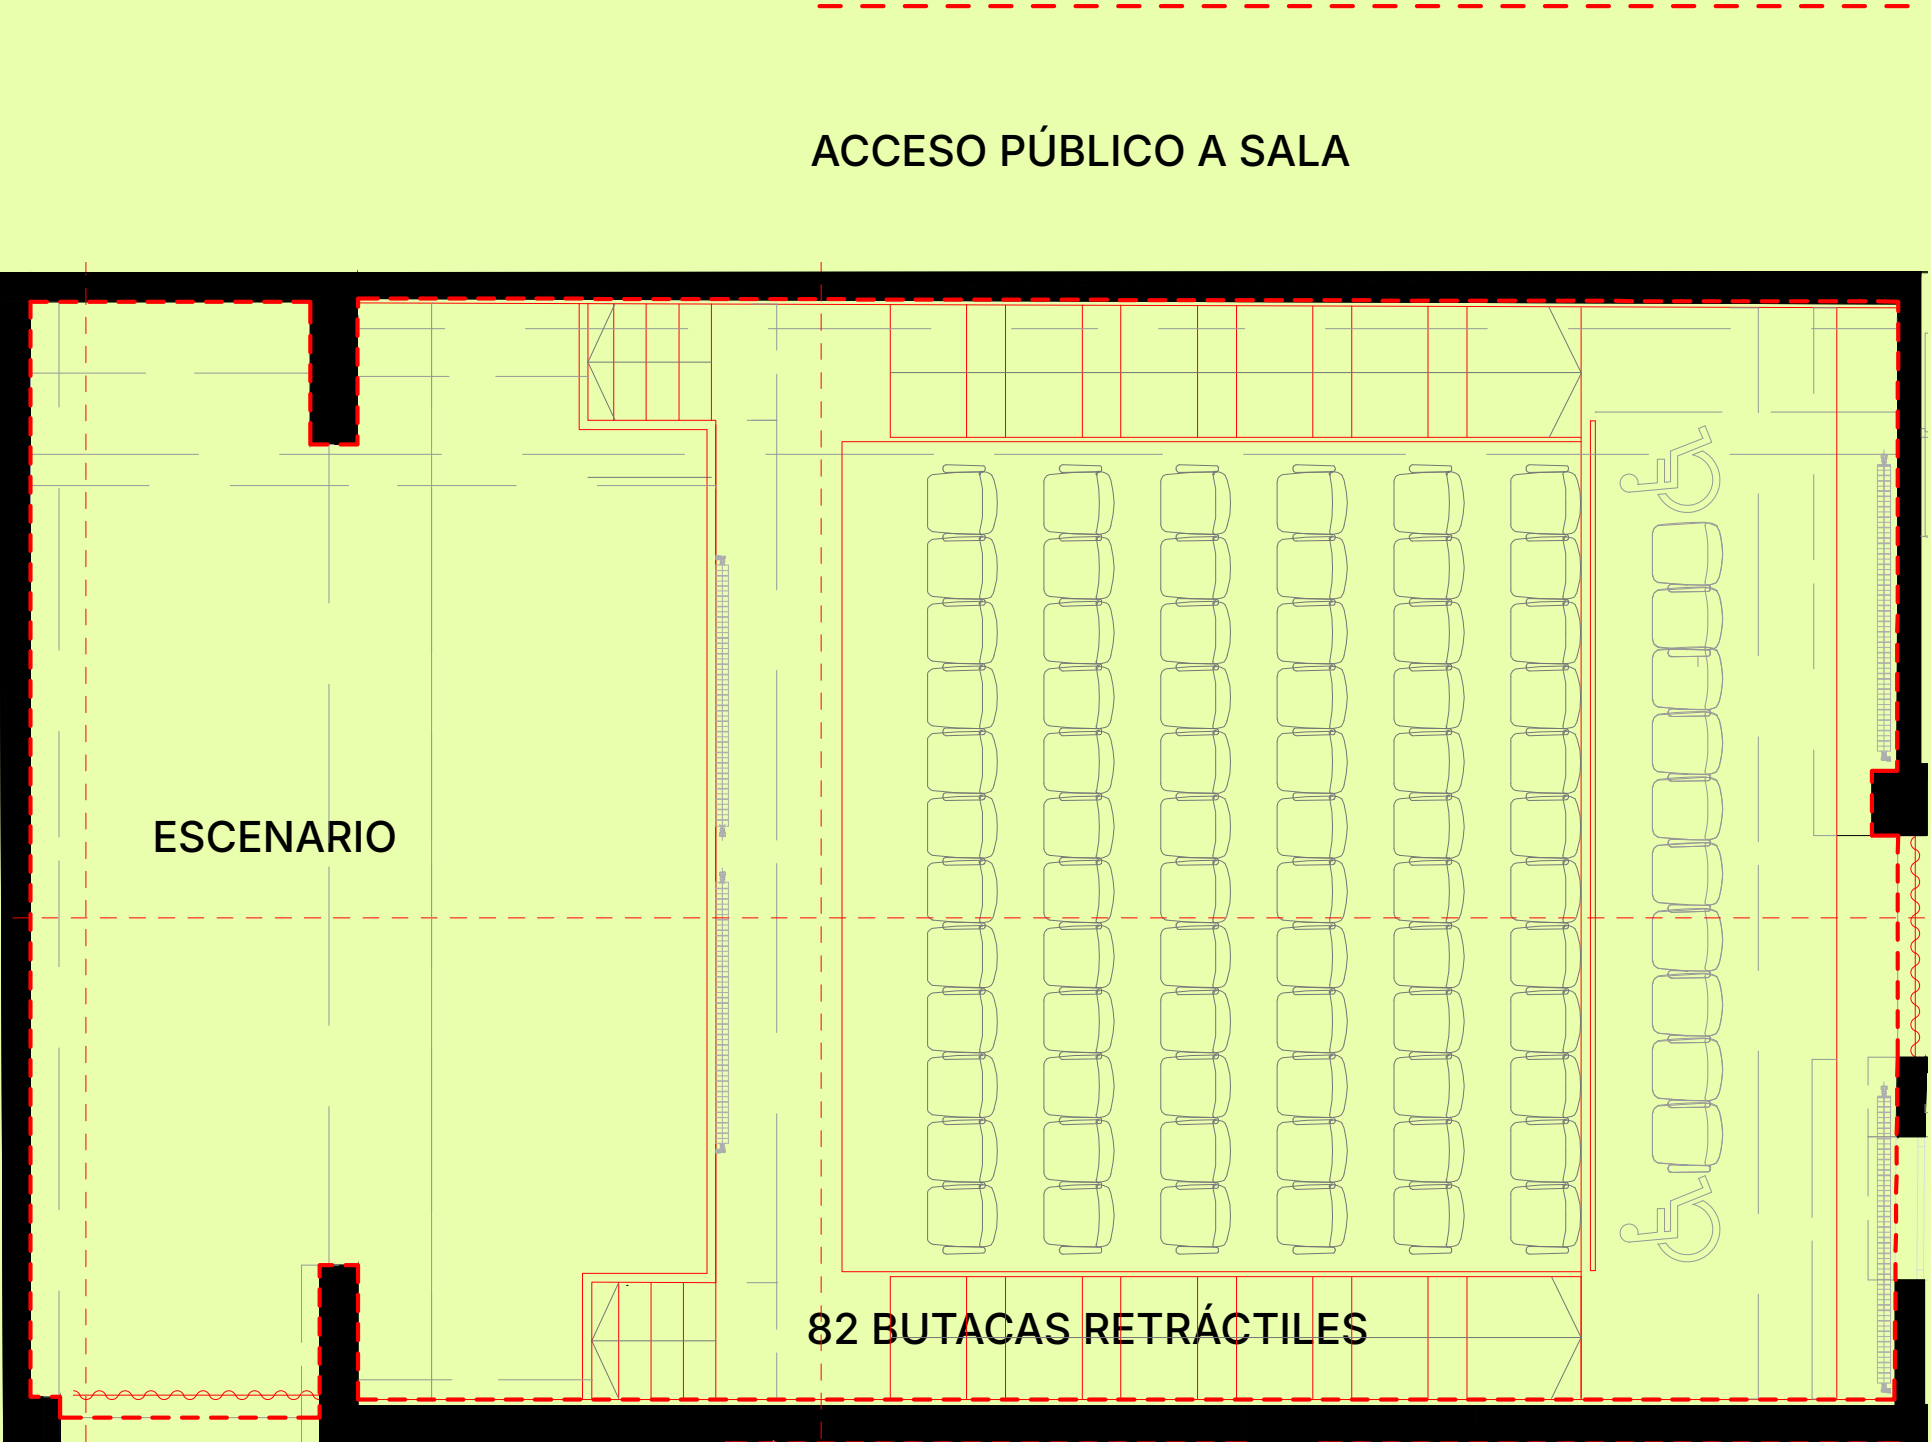

CORTE SALA

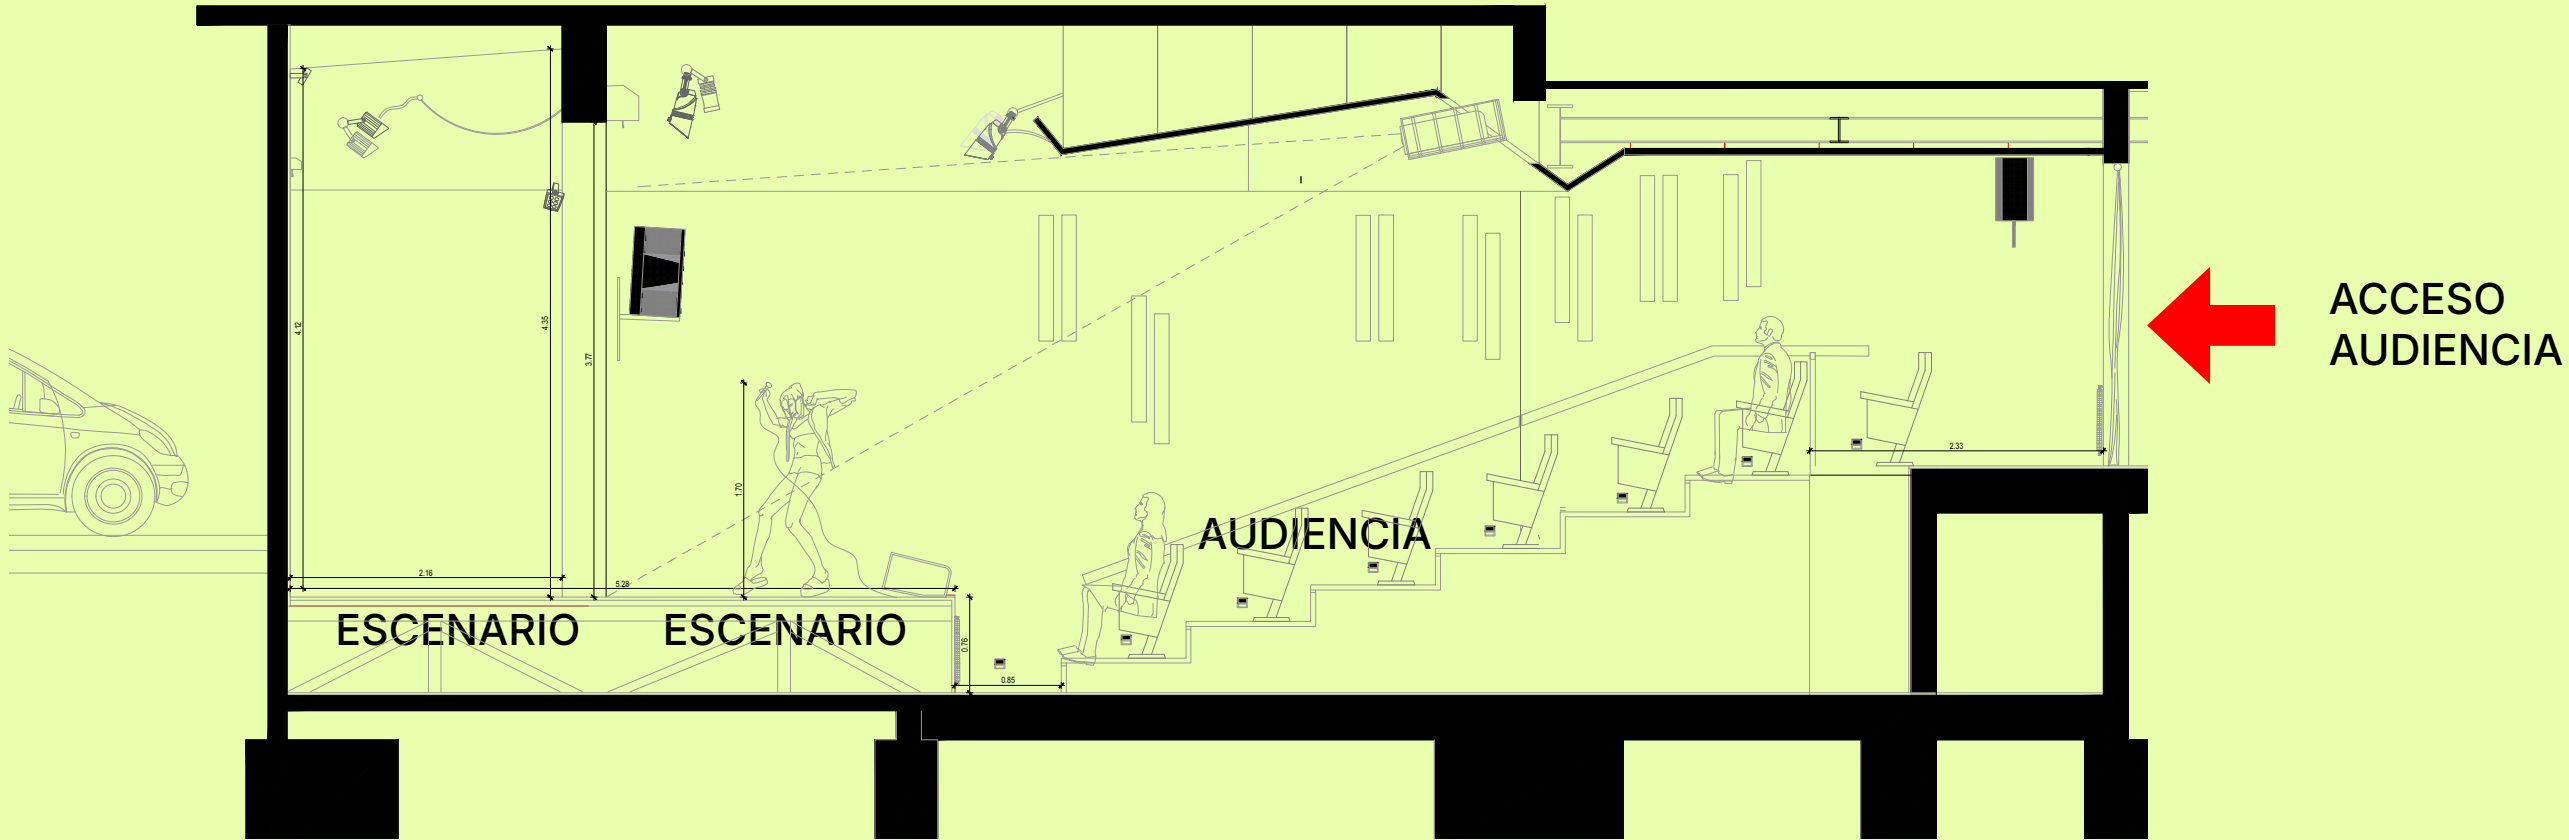

The background image shows the interior of a theater. The walls and ceiling are covered in light-colored wood paneling. The seating area is filled with rows of red upholstered seats. Stairs with wooden steps and metal railings lead to different levels of the seating area. Vertical light fixtures are mounted on the walls, and small blue lights are visible along the stairs. A bright blue starburst light is projected onto the ceiling. A large, semi-transparent yellow rectangle is overlaid in the center of the image, containing the text.

CAMM

Centro de Arte
Molino Manchmar

molinomachmar.cl